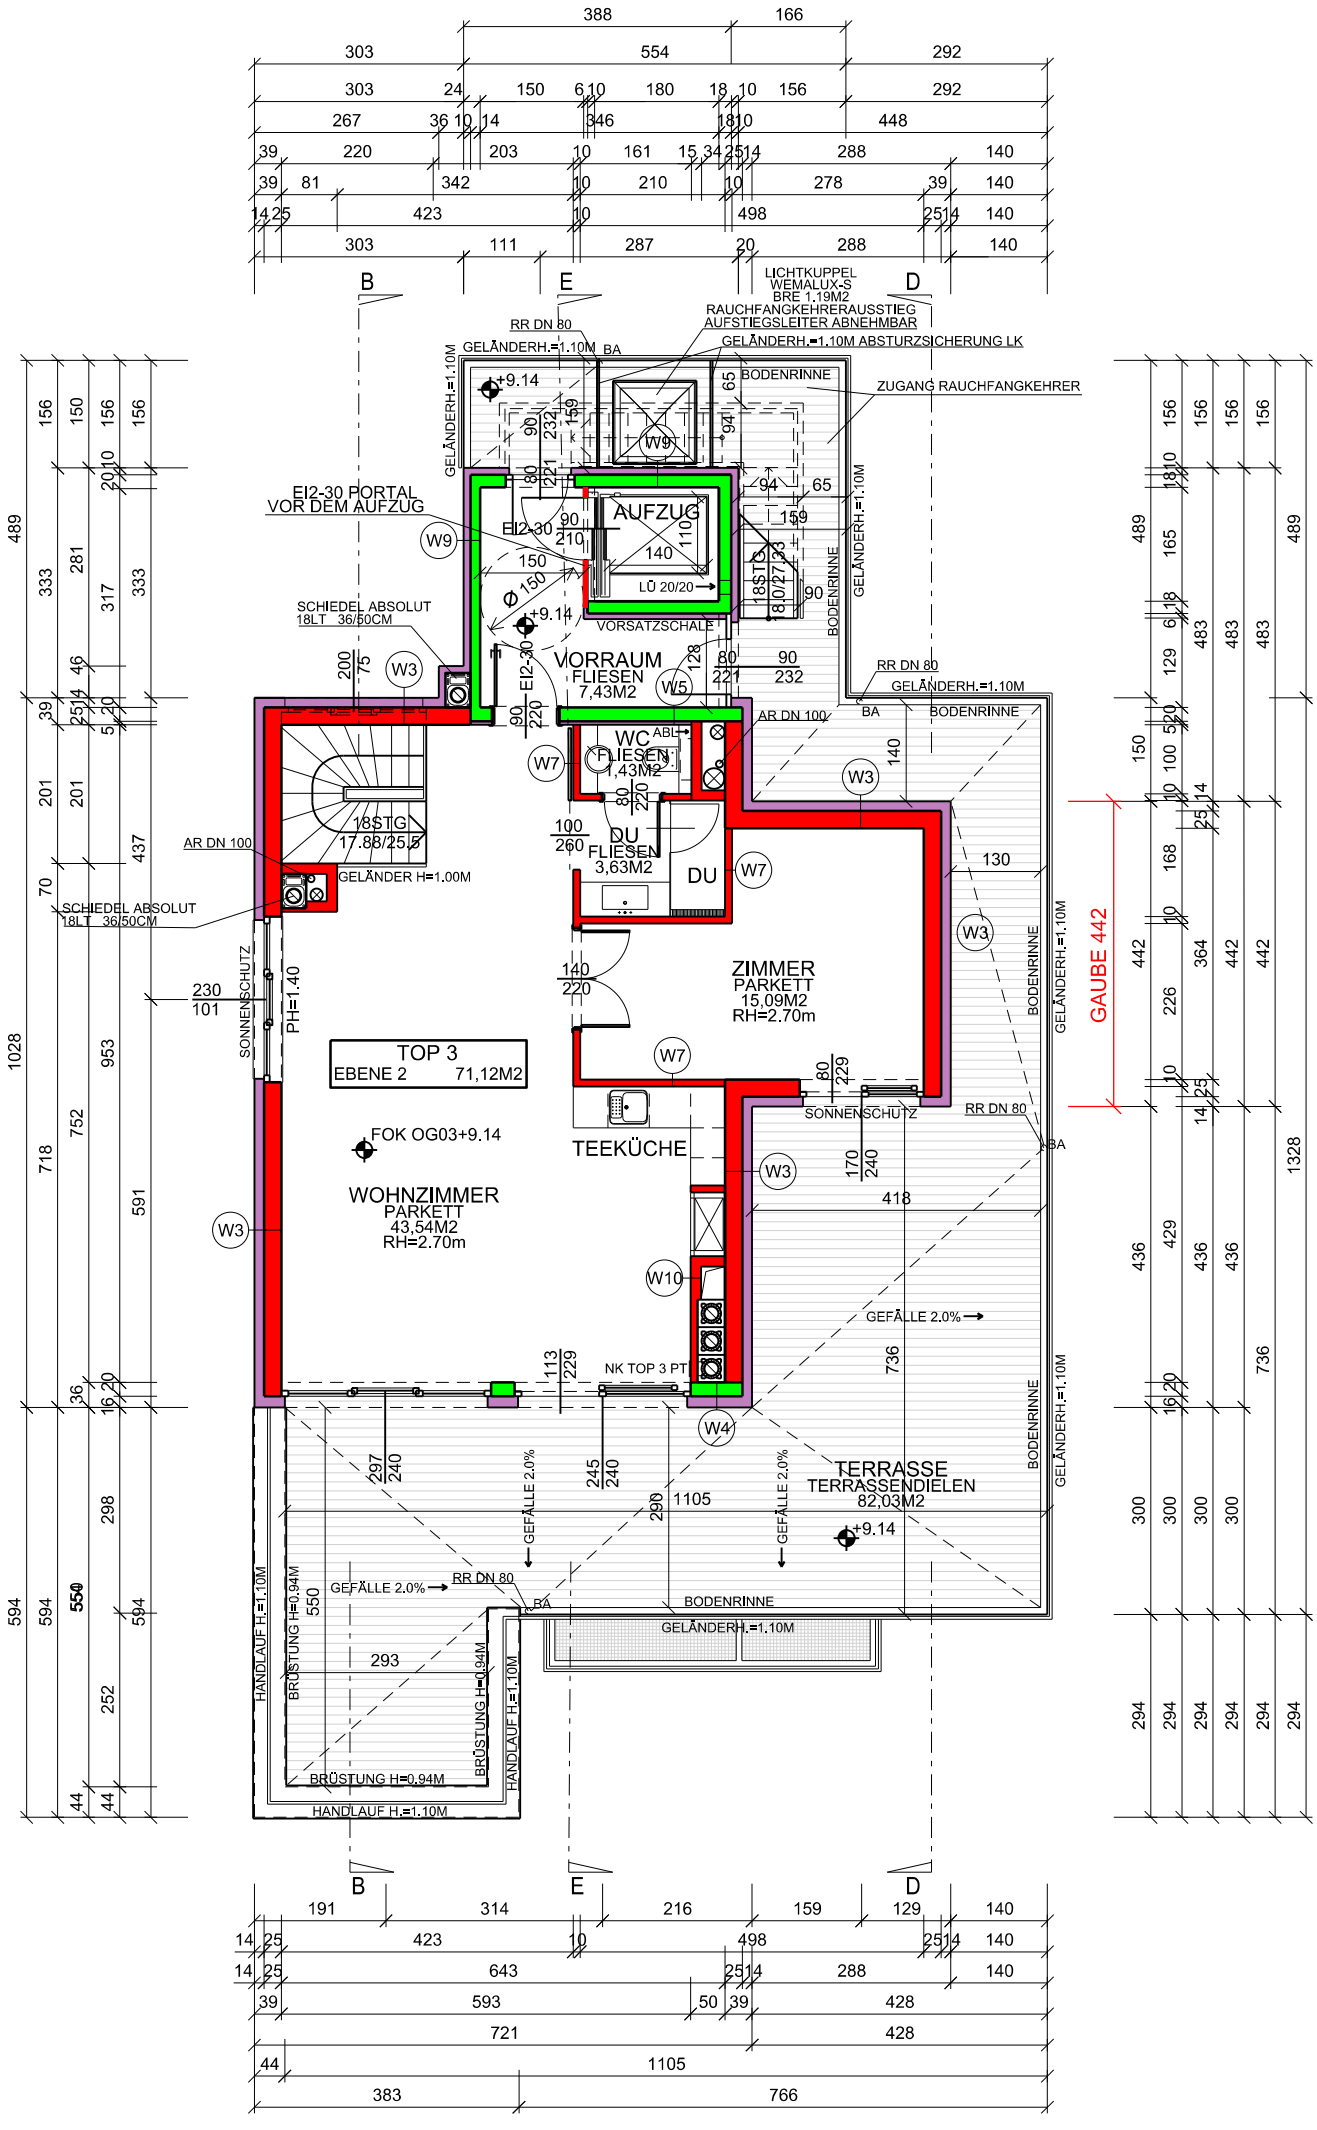

GRUNDRISS OG03