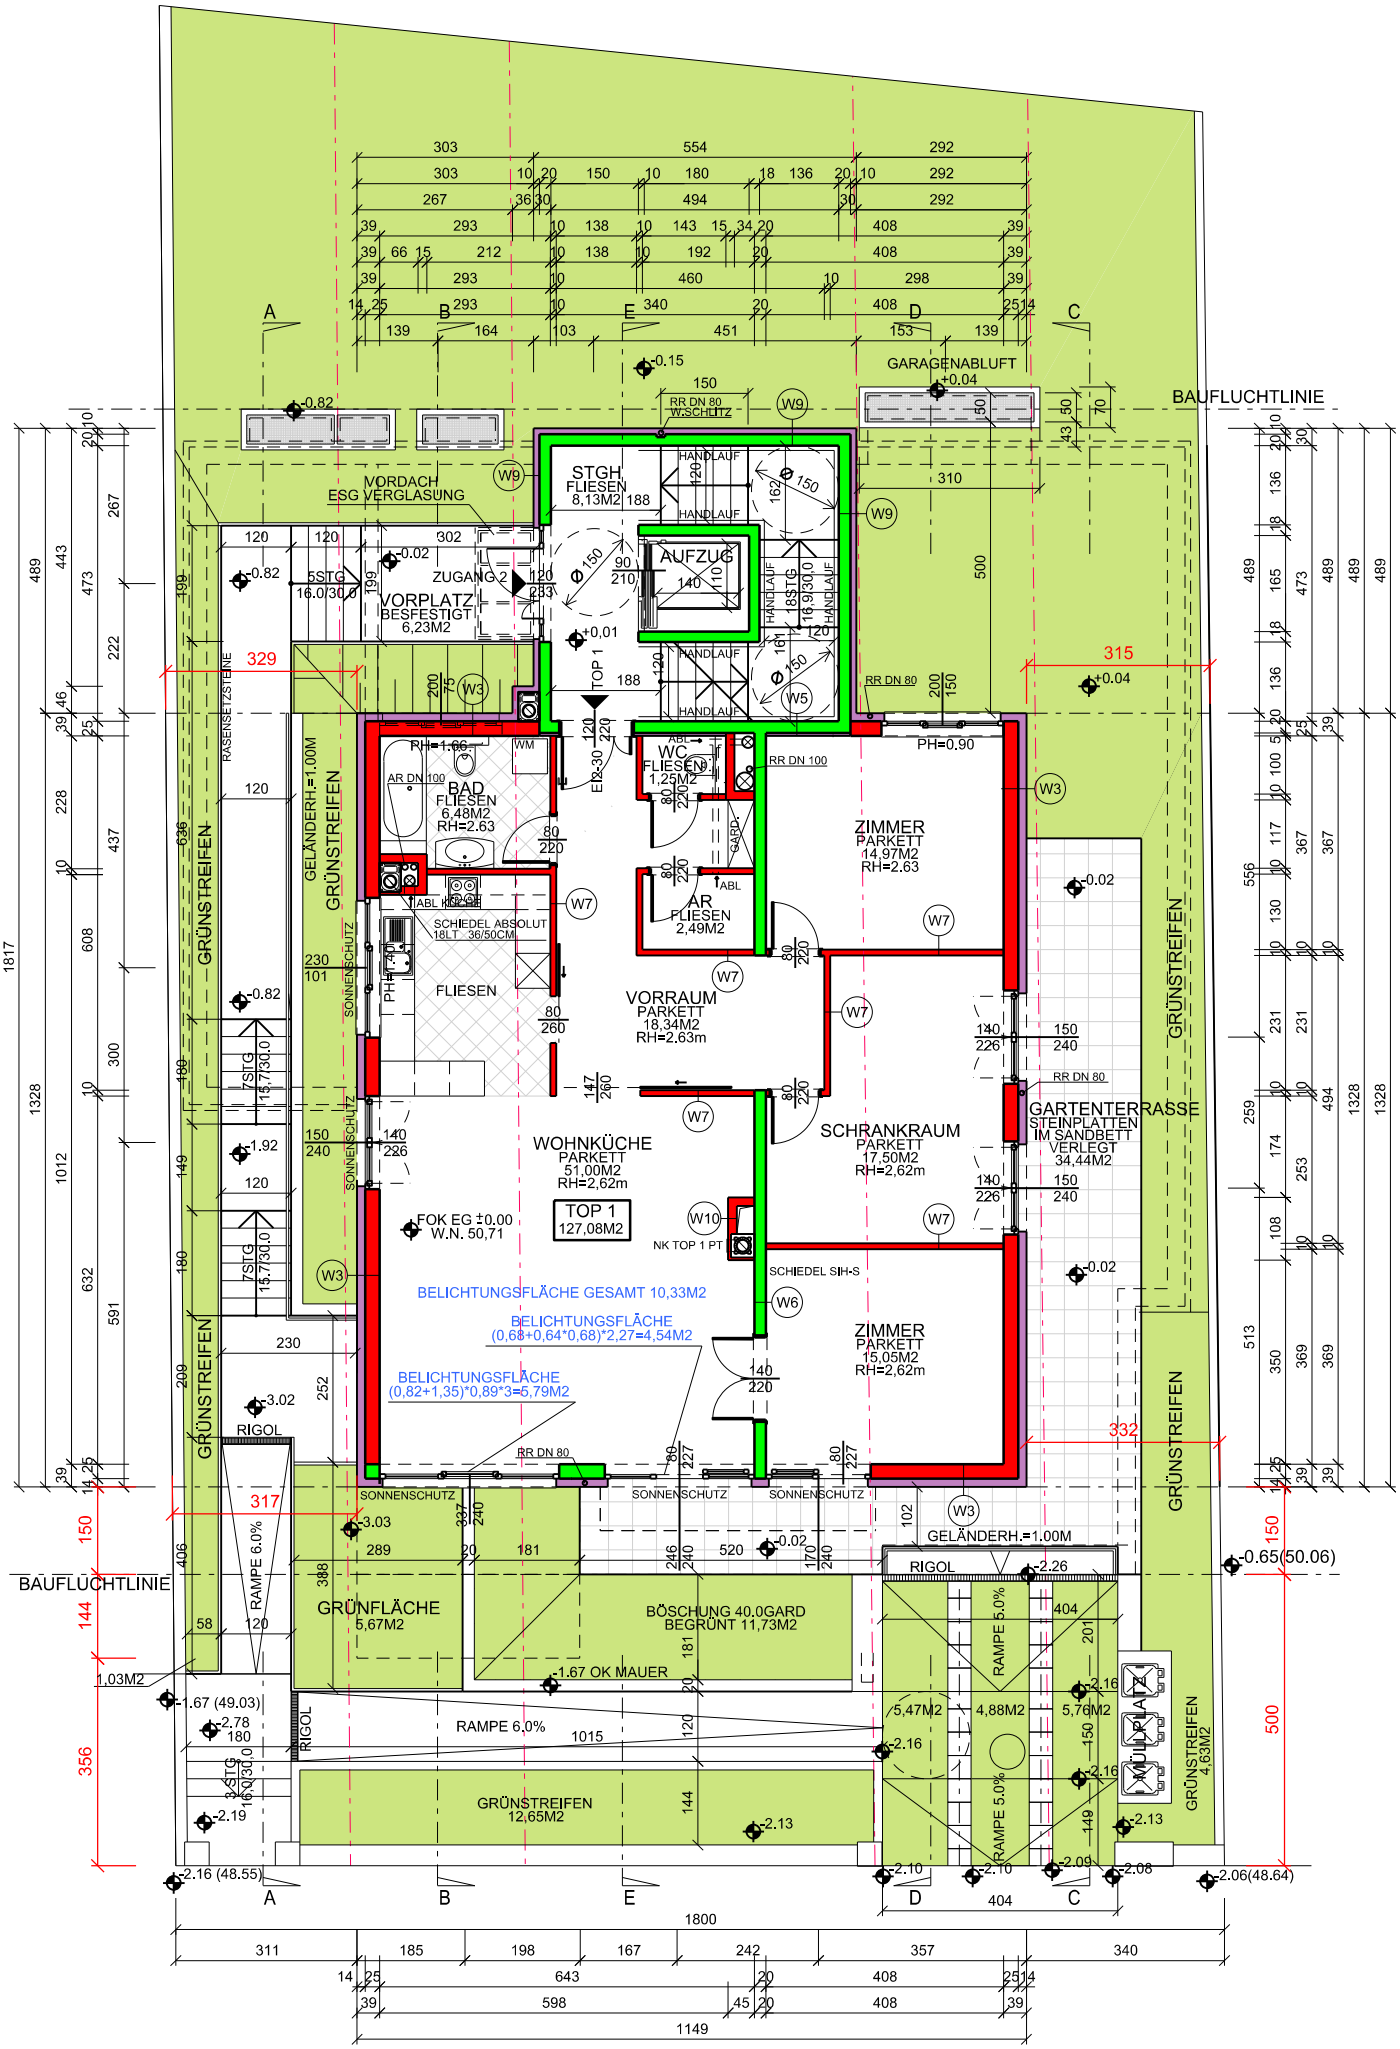

VORGARTEN 18,00*5,00=90,M2*0,5=45,0M2 ERFORDERLICH
GRÜNFLÄCHEN 1,03+5,67+11,73+12,65+4,41+4,89+1,74+4,63=46,75M2

IM BEREICH GRÜNSTREIFEN ERFOLGT KEINE BAUMPFLANZUNG

GRUNDRISS ERDGESCHOSS