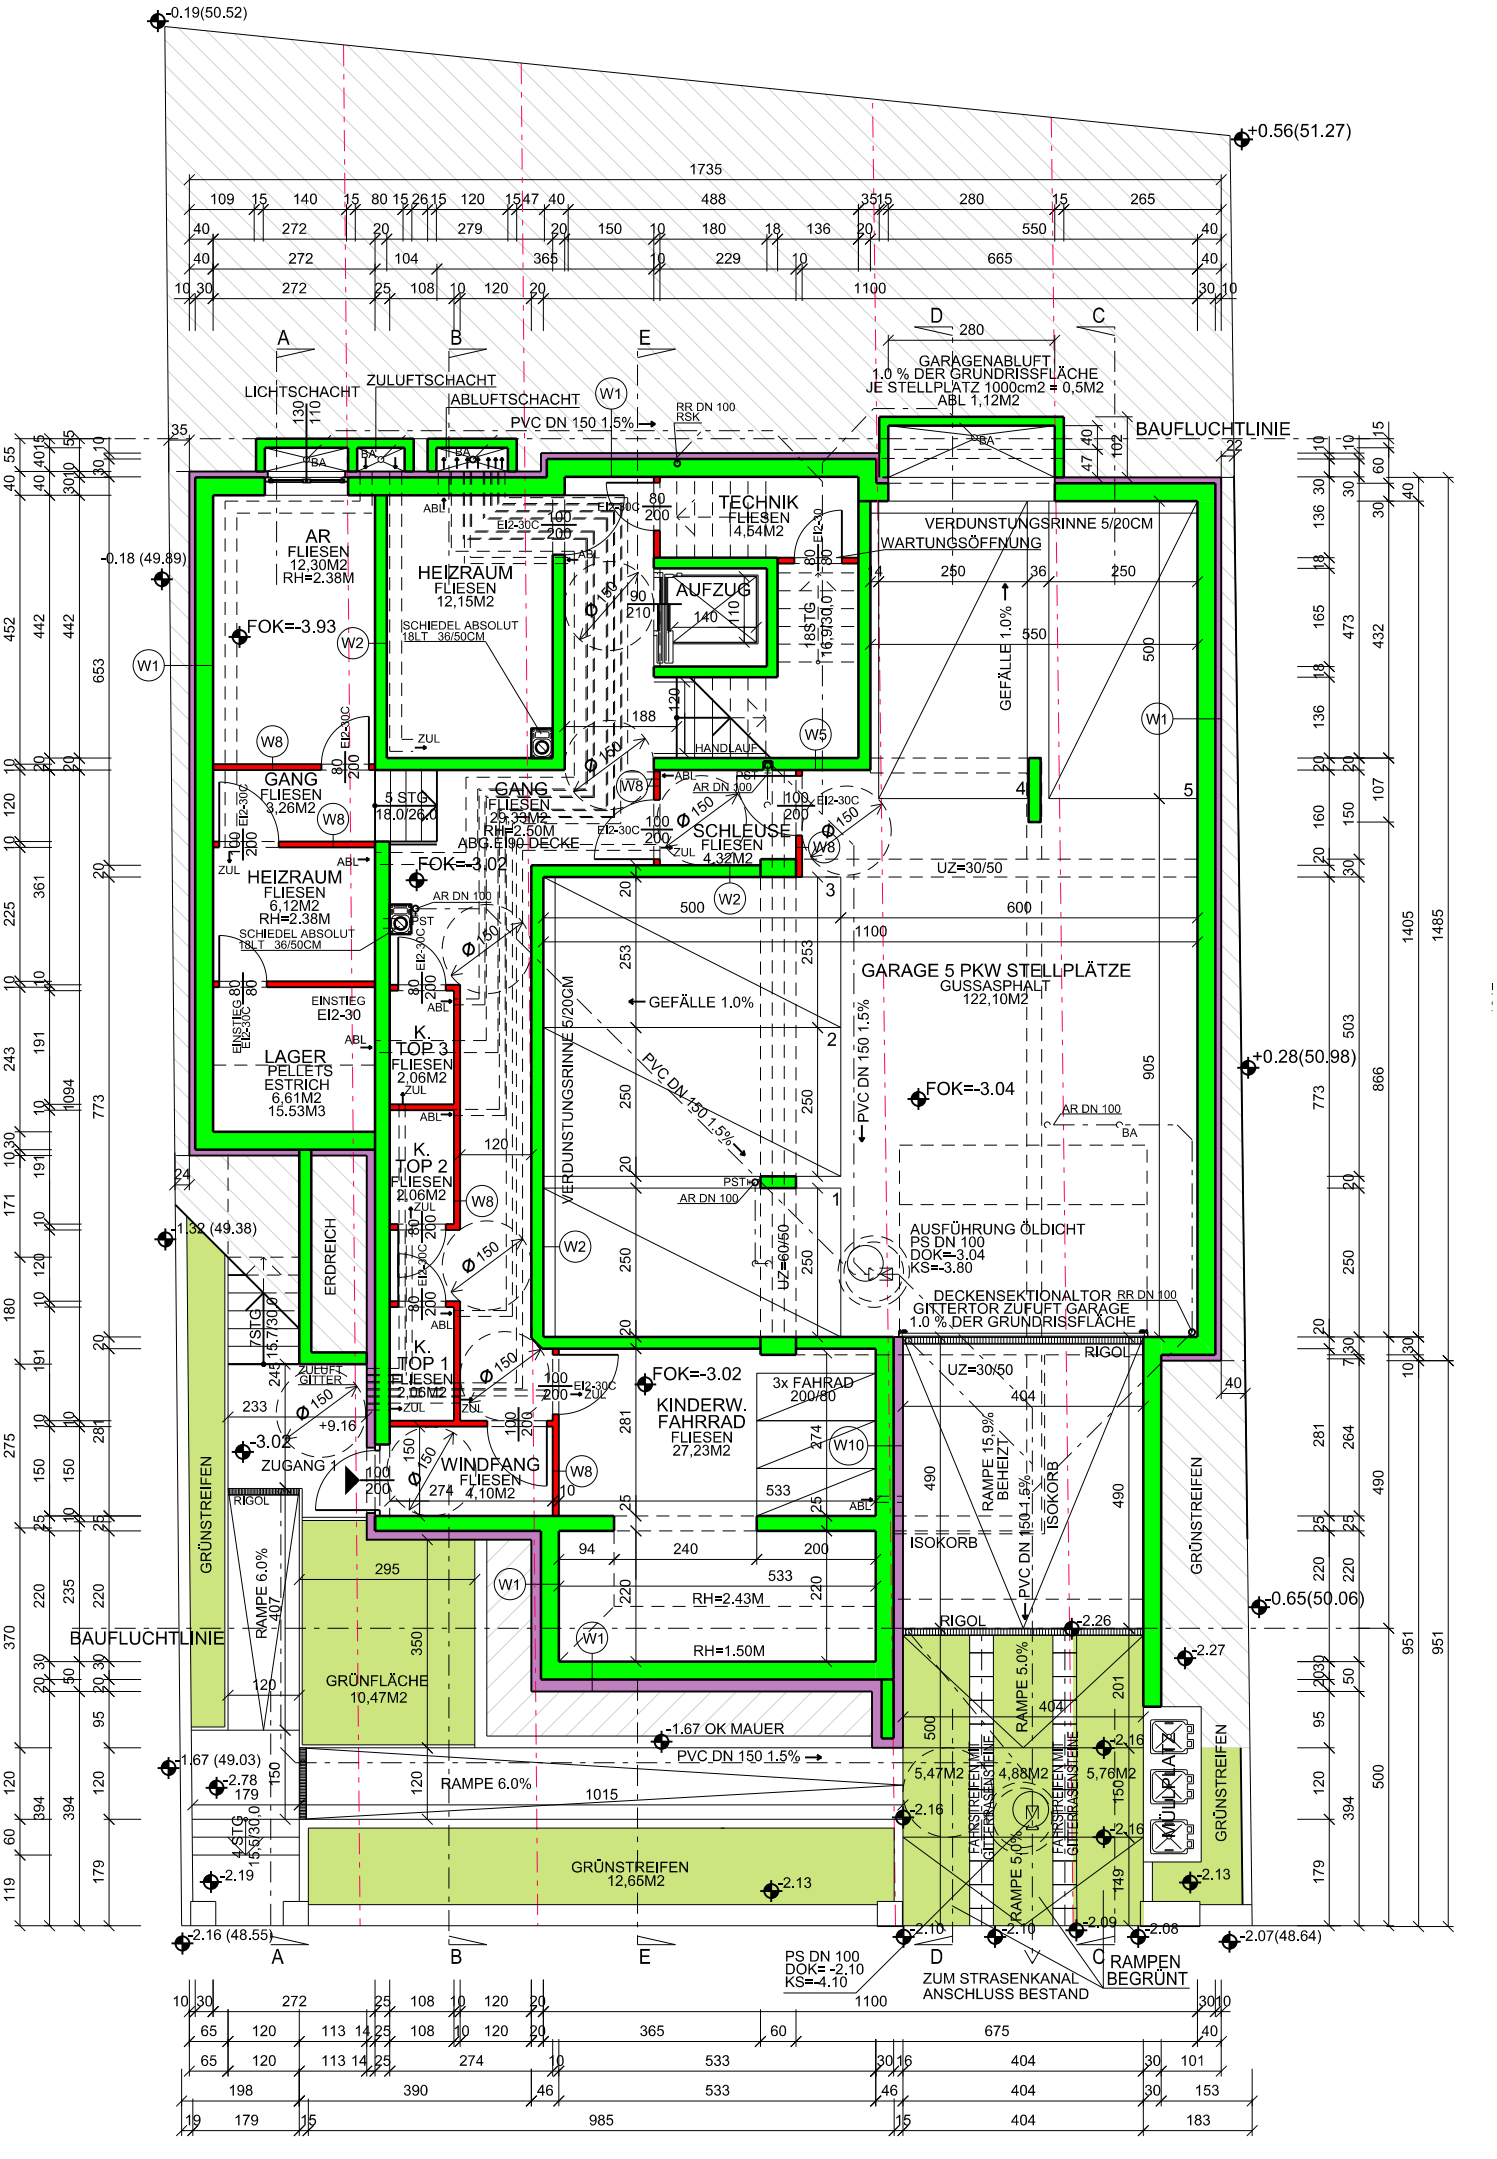

GRUNDRISS KELLER