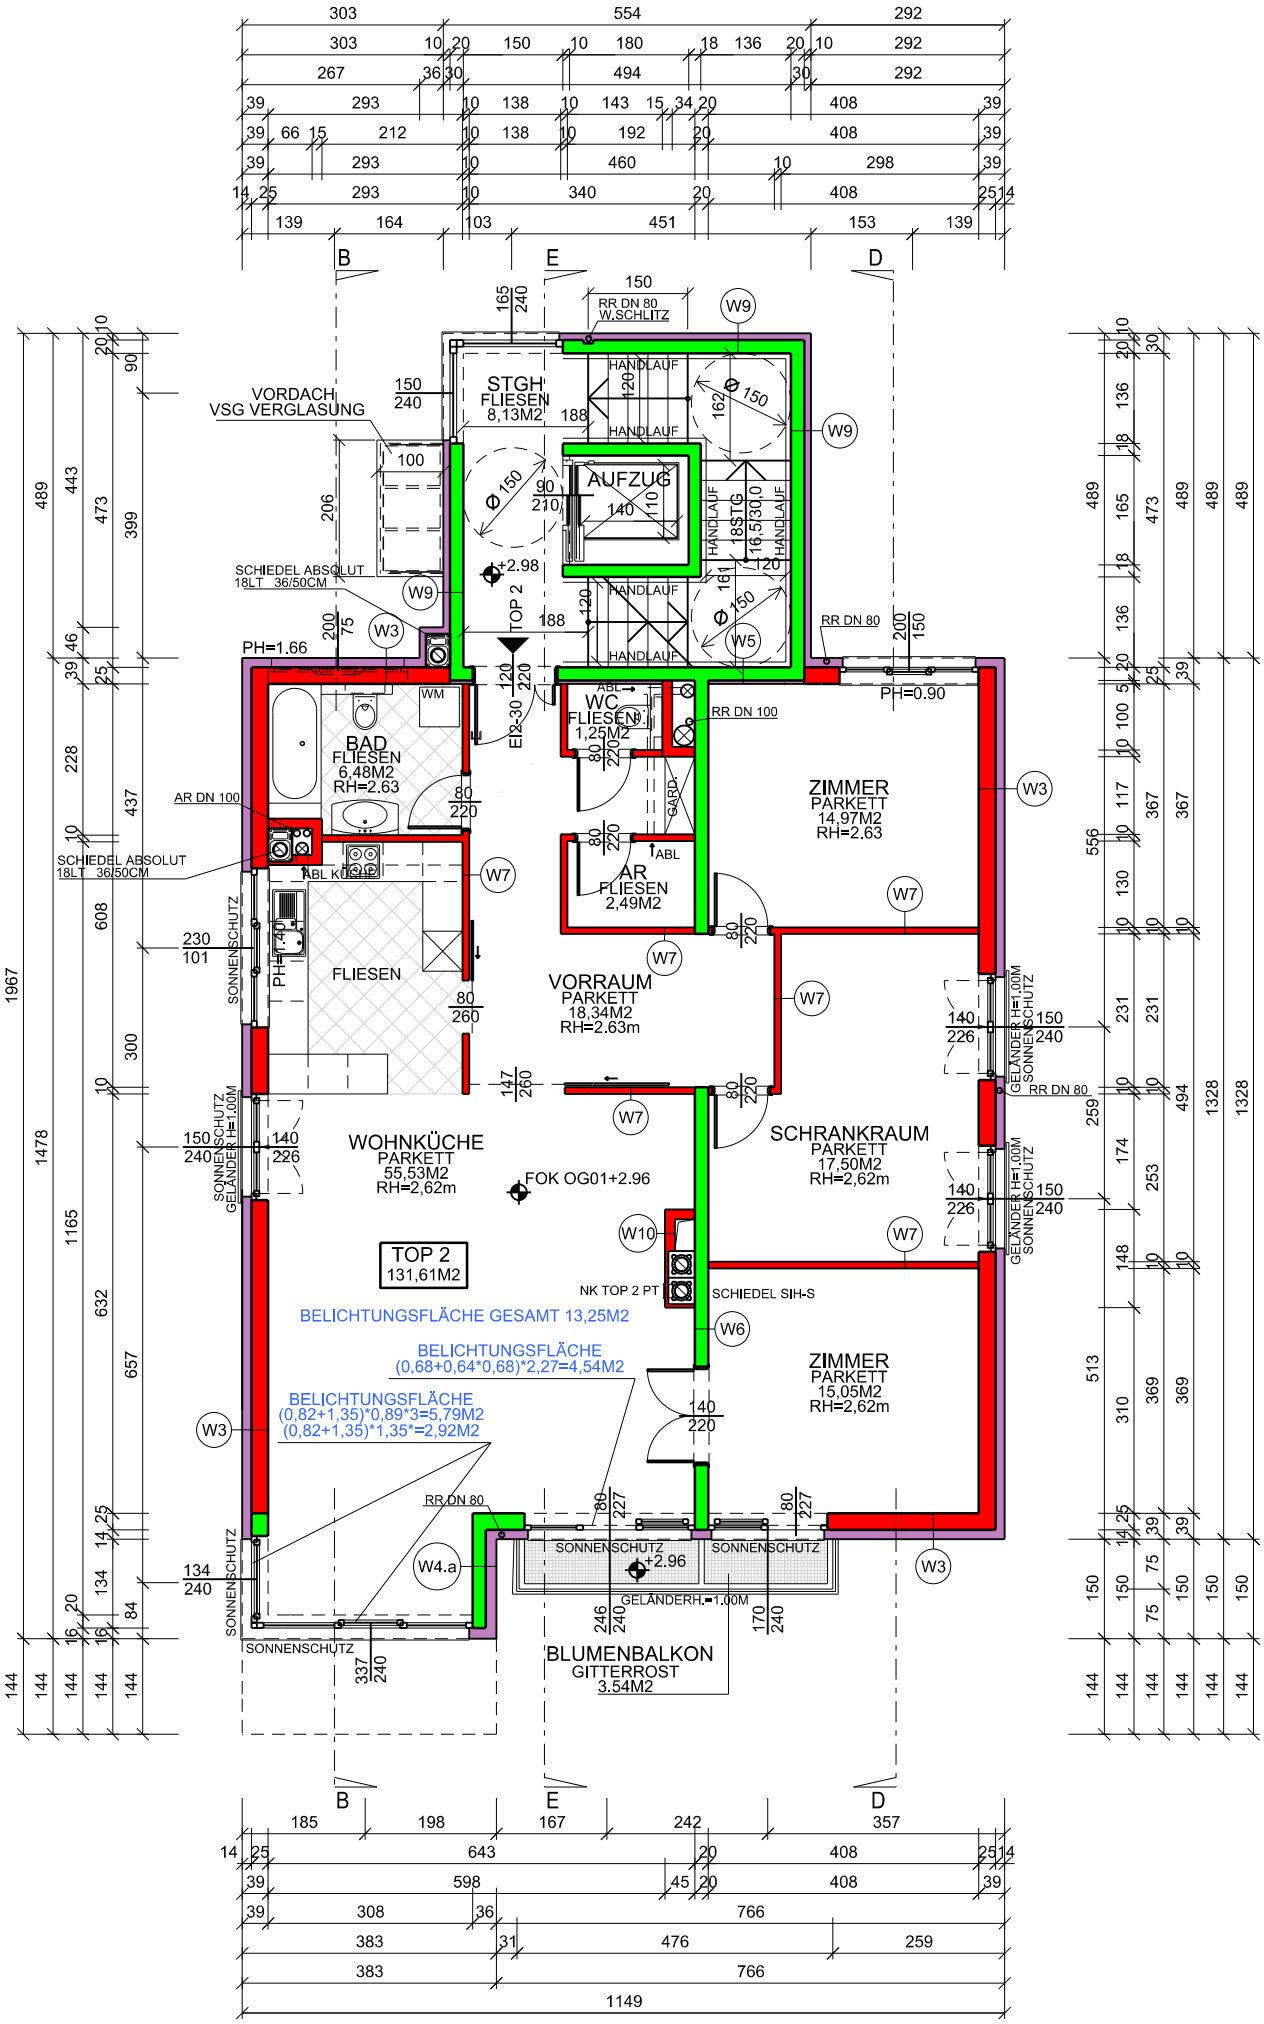

GRUNDRISS OG01